


HOVEDINDGANG HALLEN
Heisingsborggade, 5000 Odense C

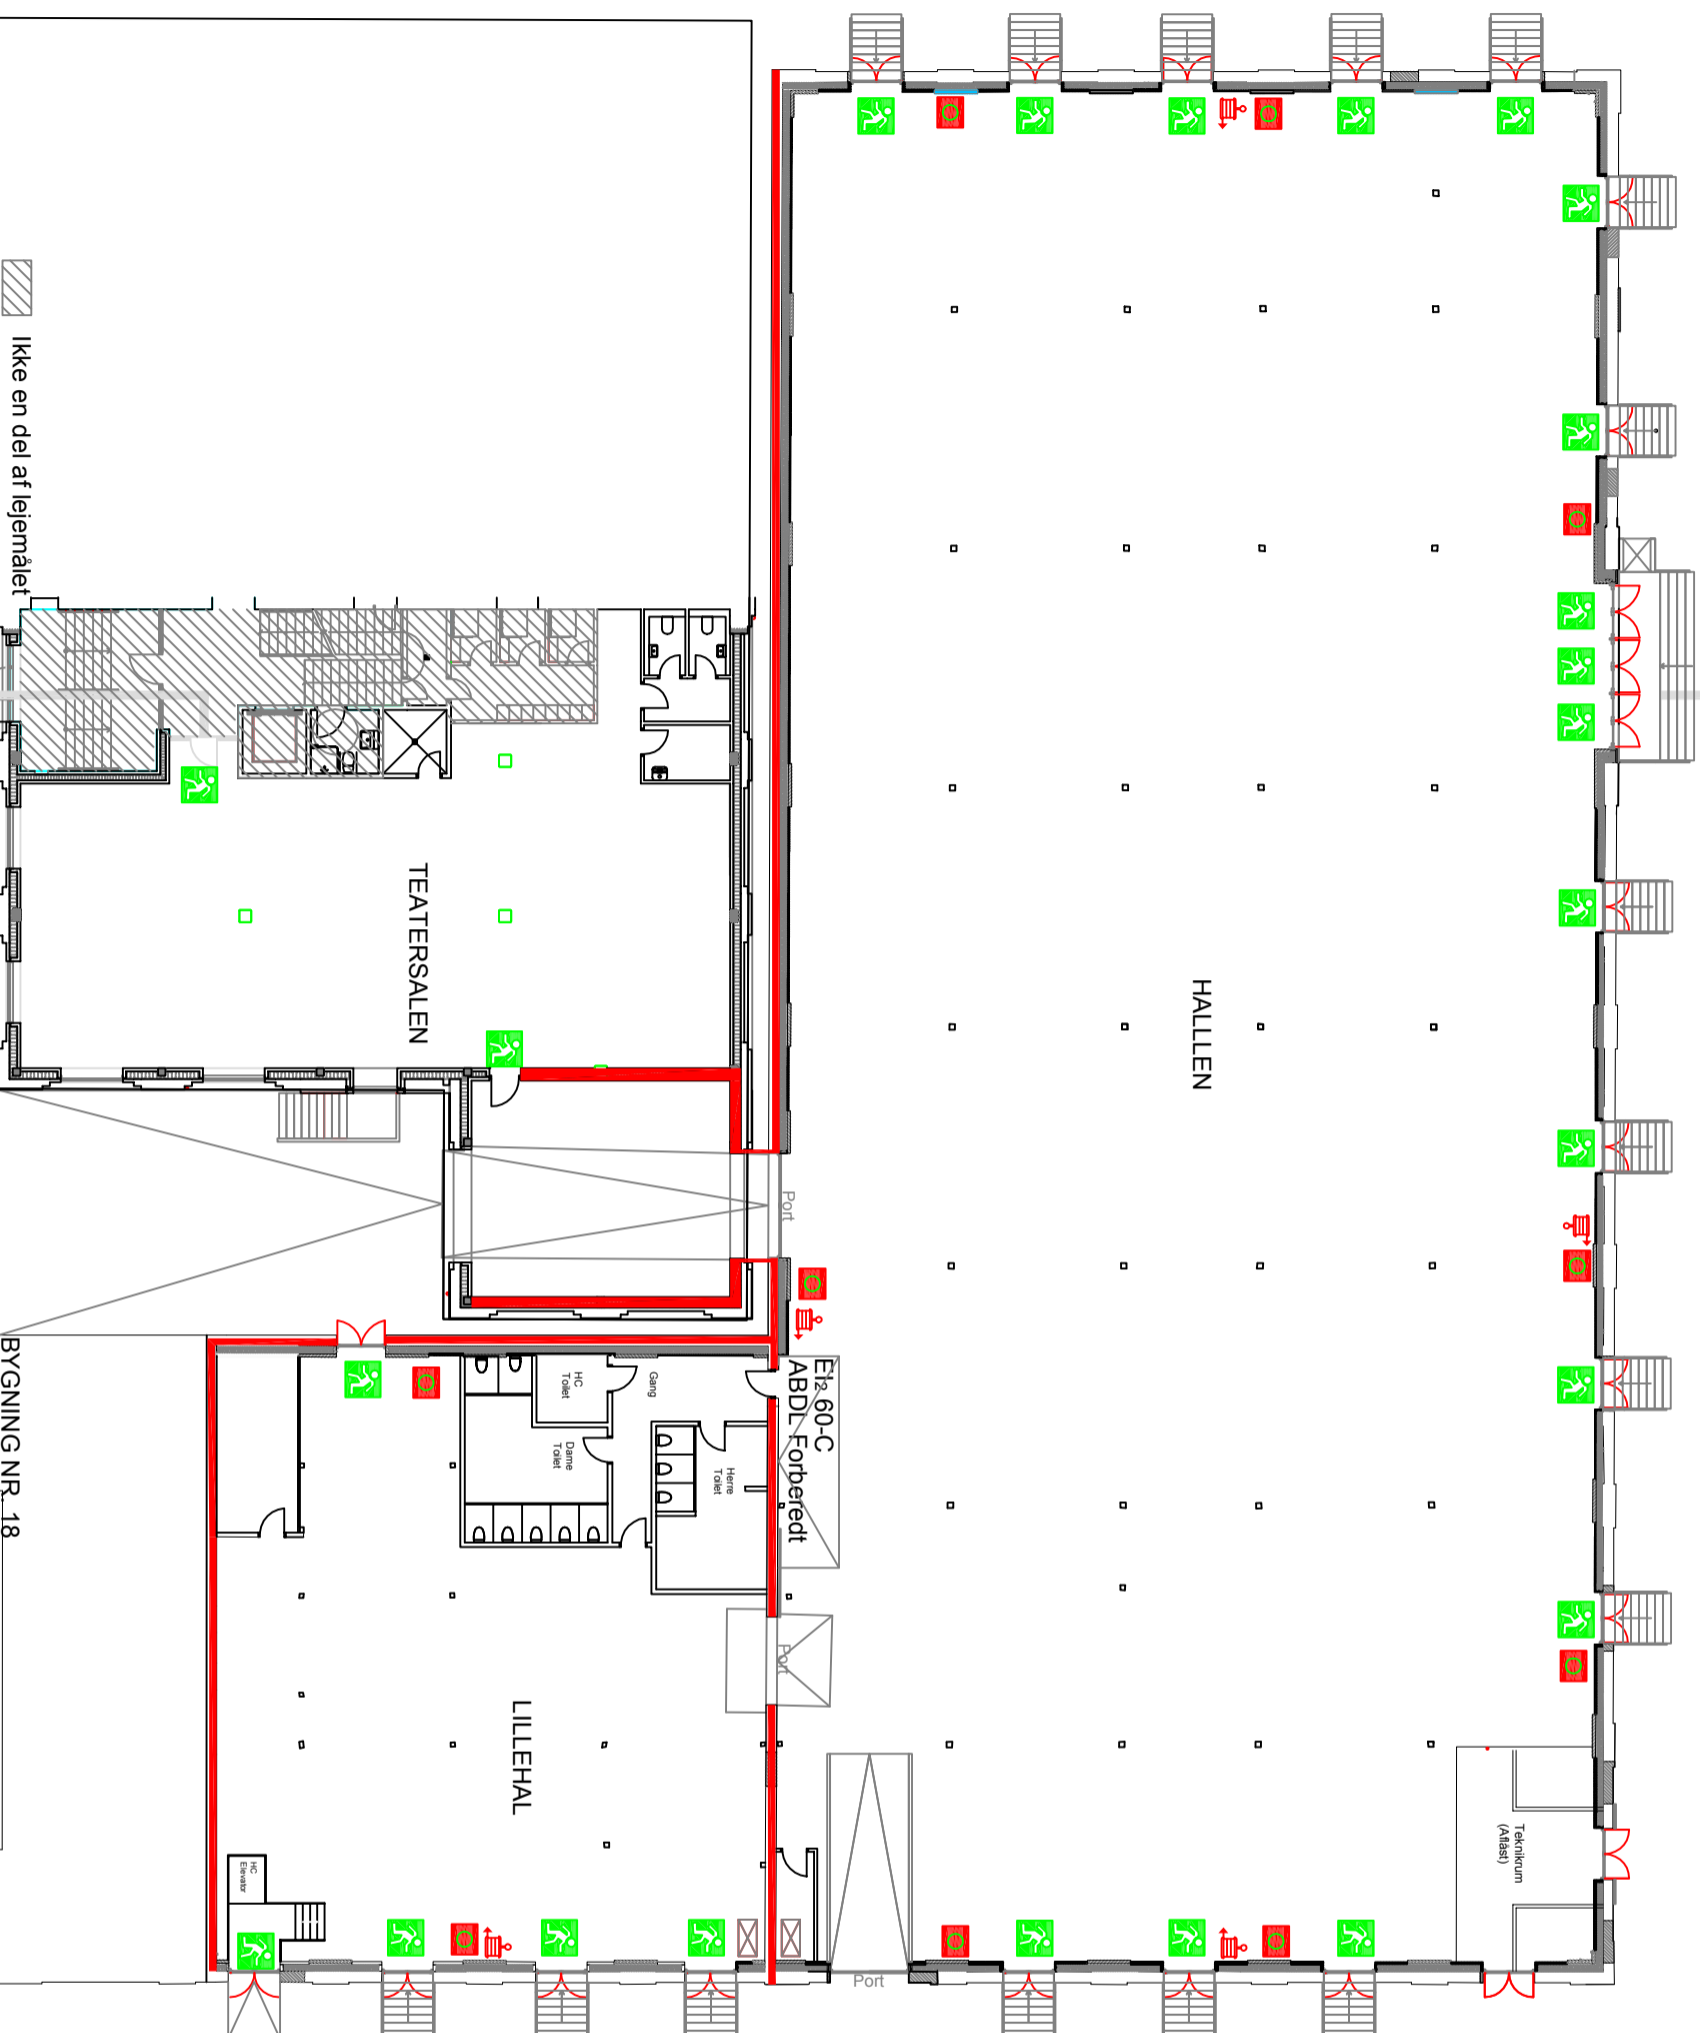

HAVNEGADE

SIGNATURFORKLARING:

- Angiver "her står du"
- Angiver brandsektionsafgrænsning
- Angiver belyste flugvejspictogram / nødbelysning.
- Angiver vandfyldt slangevinde.
- Manuelt aktiveringsstryk til varslings & brandventilation
- Angiver affæseligt stålskab til betjeningspanel for varslings og brandventilation.
- Angiver brændhæmmet molton

Hallen, Havnegade 20
Lokalets størrelse er 1740 m²
Øvrige rumms samlede størrelse er 40 m²
Godkendt op til 3100 pers.

Lillehal, Havnegade 20
Lokalets størrelse er 315 m²
Øvrige rumms samlede størrelse er 85 m²
Godkendt op til 650 pers.

TEATERSALEN, Sverigesgade 5 st. th
Lokalets størrelse er 255 m²
Øvrige rumms samlede størrelse er 20 m²
Godkendt op til 149 pers.

■ Ikke en del af lejemålet

■ Ikke en del af lejemålet

HOVEDINDGANG TEATERSALEN
Landskronegade, 5000 Odense C

BYGNING NR. 18

