


HOVEDINDGANG HALLEN
 Heisingsborggade, 5000 Odense C

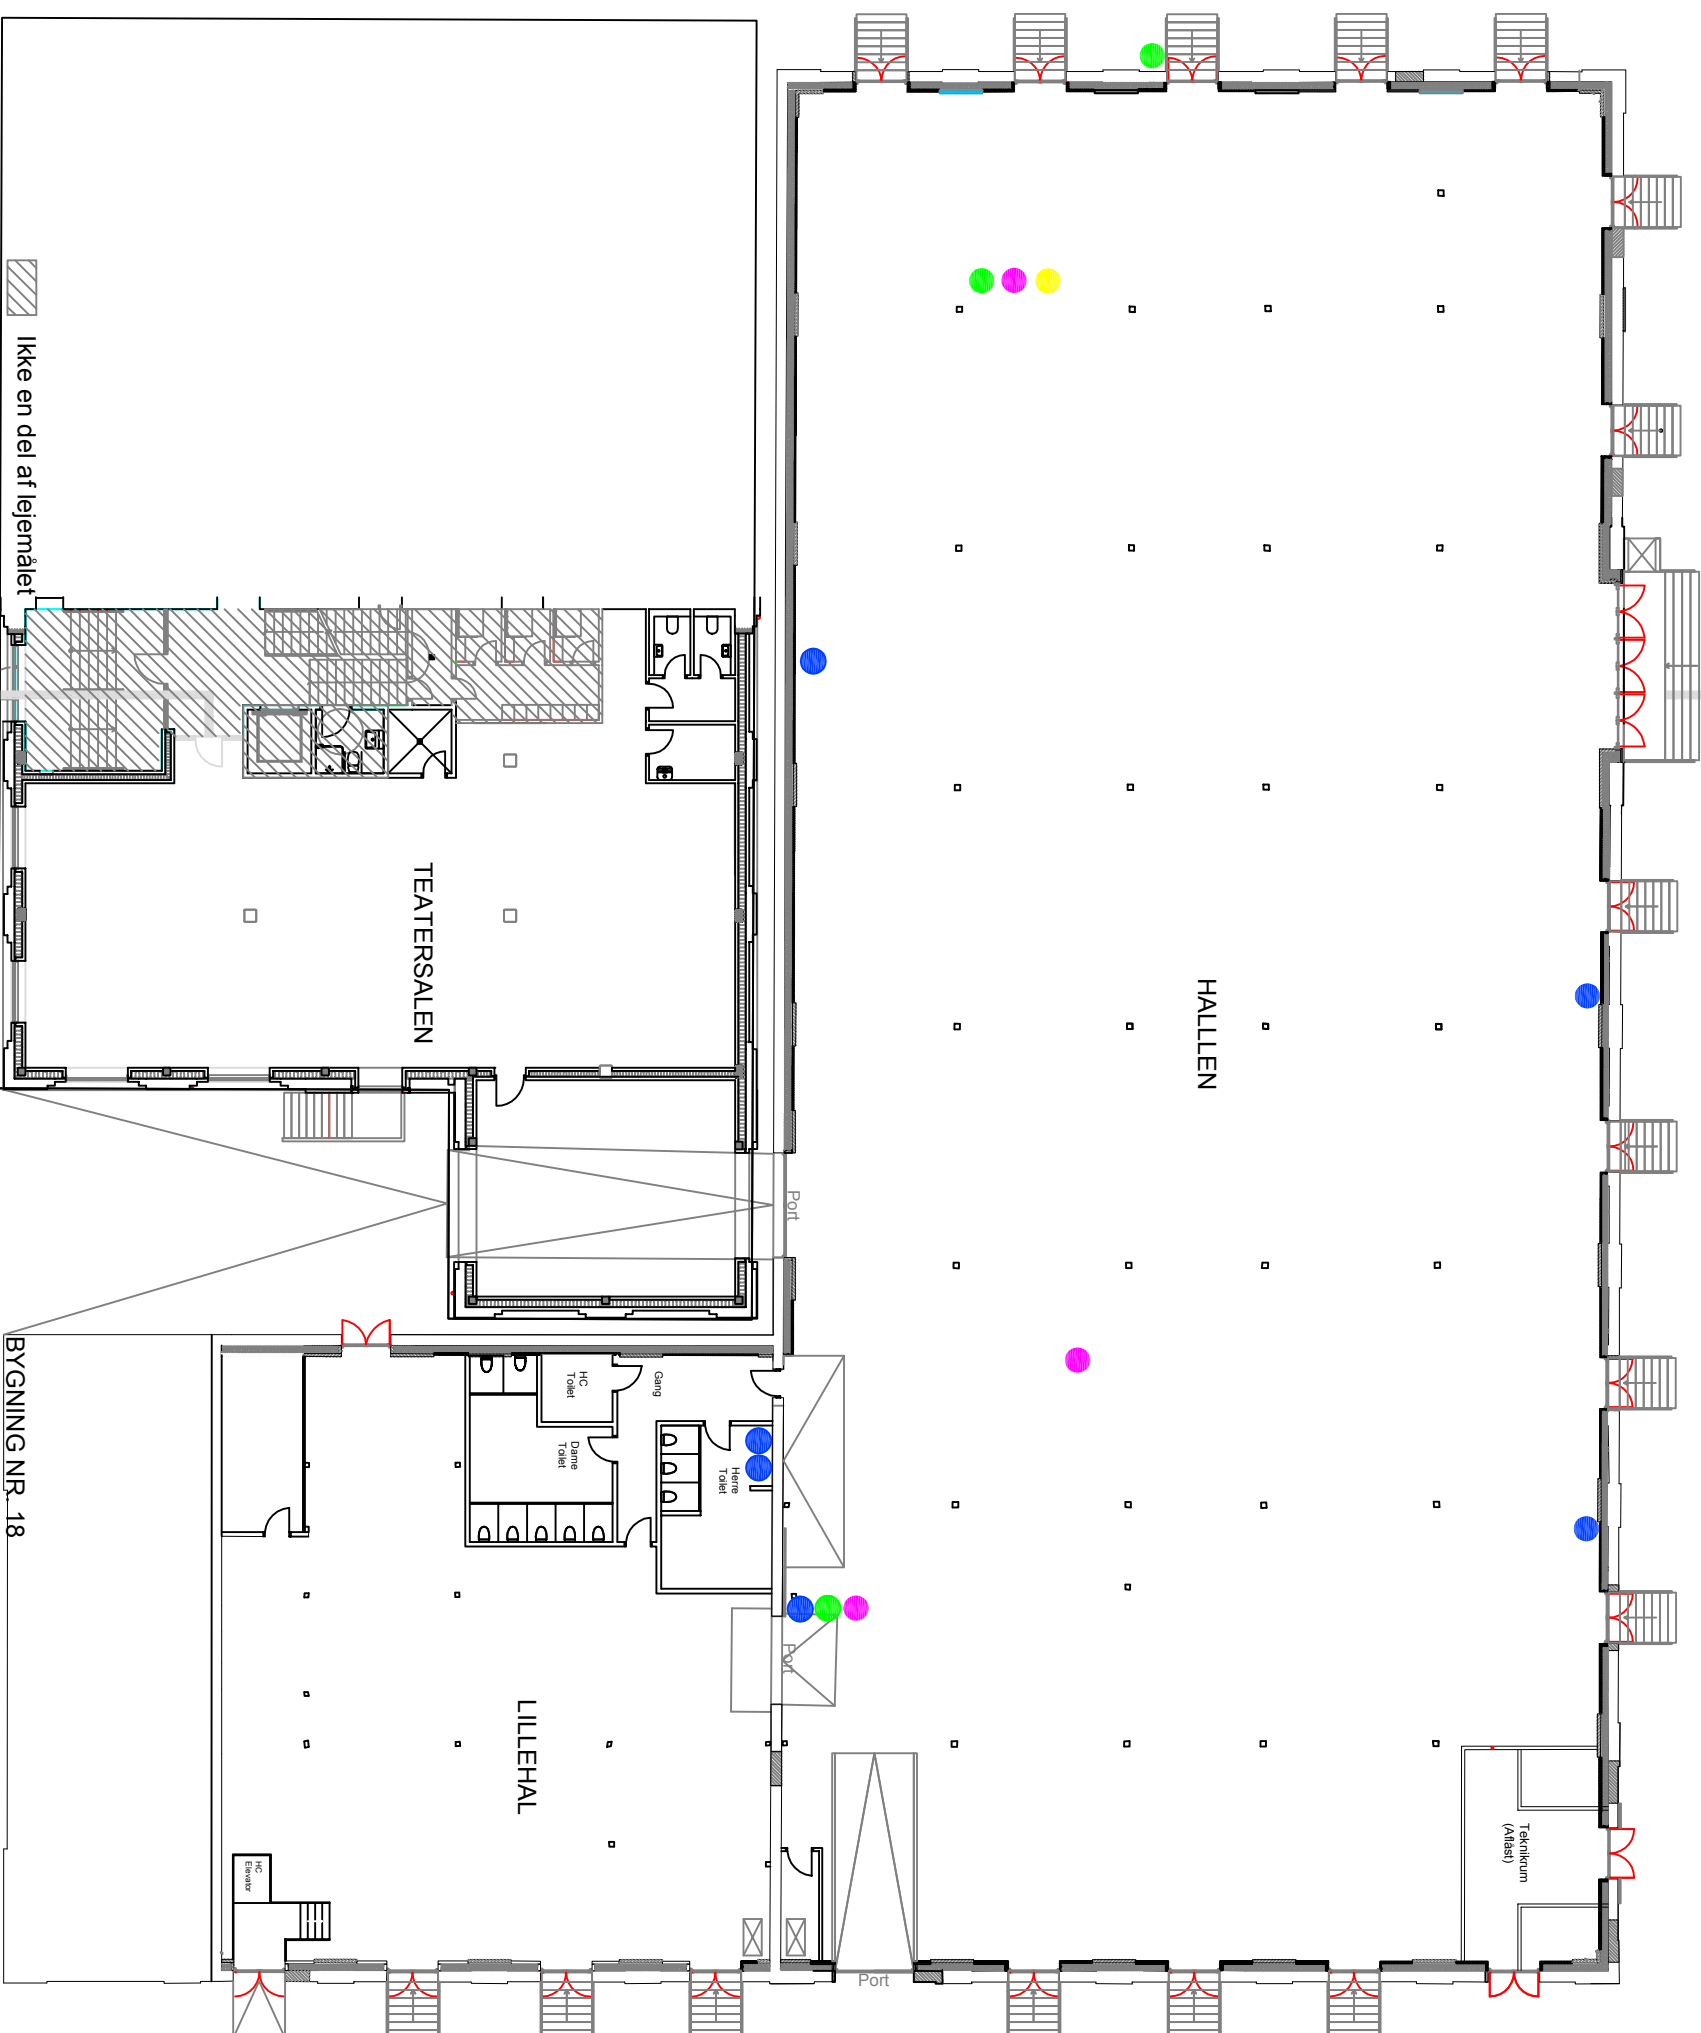

SIGNATURFORKLARING:

- 1 stk. 125 amp
- 1 stk. 63 amp
- 1 stk. 32 amp
- 1 stk. 16 amp

HAVNEGADE

Maks belastning på to UNP-240 Bjælker, 400kg
 Maks belastning på to HE-180B Bjælker, 400kg

Ikke en del af lejemålet

HOVEDINDGANG TEATERSALEN
 Landskronagade, 5000 Odense C

BYGNING NR. 18